


Etage	UG	Terrasse	25 m <sup>2</sup>
Wohnfläche	132.5 m <sup>2</sup>		
Keller	11 m <sup>2</sup>		



0 1 2 3 4 5 m

M = 1:100

Etage	EG	Balkon	11 m <sup>2</sup>
Wohnfläche	59.5 m <sup>2</sup>		
Keller	9 m <sup>2</sup>		

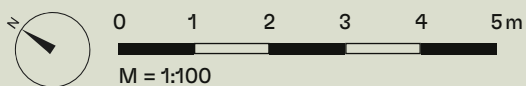

Etage	EG	Balkon	27 m <sup>2</sup>
Wohnfläche	93 m <sup>2</sup>		
Keller	9 m <sup>2</sup>		



0 1 2 3 4 5m

M = 1:100

Alle Angaben, Pläne, Zeichnungen usw. sind unverbindlich.  
Änderungen bleiben vorbehalten. Stand Mai 2026

**Beratung und Vermietung**  
Sandra Sieber

**Volz Liegenschaften AG**  
Spitalgasse 4 | 3001 Bern  
Tel. 031 313 37 37 | sieber@volzliegenschaften.ch

Etage	EG	Balkon	26.5 m <sup>2</sup>
Wohnfläche	107 m <sup>2</sup>		
Keller	7 m <sup>2</sup>		



0 1 2 3 4 5m

M = 1:100

Etage	OG	Balkon	11 m <sup>2</sup>
Wohnfläche	100.5 m <sup>2</sup>		
Keller	8 m <sup>2</sup>		



0 1 2 3 4 5m

M = 1:100

Beratung und Vermietung  
Sandra Sieber

**Volz Liegenschaften AG**  
Spitalgasse 4 | 3001 Bern  
Tel. 031 313 37 37 | sieber@volzliegenschaften.ch

Etage	OG	Balkon	27 m <sup>2</sup>
Wohnfläche	93 m <sup>2</sup>		
Keller	8 m <sup>2</sup>		



0 1 2 3 4 5m

M = 1:100

Beratung und Vermietung  
Sandra Sieber

**Volz Liegenschaften AG**  
Spitalgasse 4 | 3001 Bern  
Tel. 031 313 37 37 | sieber@volzliegenschaften.ch

Etage	OG	Balkon	26.5 m <sup>2</sup>
Wohnfläche	107 m <sup>2</sup>		
Keller	8 m <sup>2</sup>		



0 1 2 3 4 5 m

M = 1:100

Beratung und Vermietung  
Sandra Sieber

**Volz Liegenschaften AG**  
Spitalgasse 4 | 3001 Bern  
Tel. 031 313 37 37 | sieber@volzliegenschaften.ch

Etage	Attika	Terrasse	24.5 m <sup>2</sup>
Wohnfläche	117.5 m <sup>2</sup>		
Keller	8 m <sup>2</sup>		



0 1 2 3 4 5m

M = 1:100

Alle Angaben, Pläne, Zeichnungen usw. sind unverbindlich.  
Änderungen bleiben vorbehalten. Stand Mai 2026

**Beratung und Vermietung**  
Sandra Sieber


**Volz Liegenschaften AG**  
Spitalgasse 4 | 3001 Bern  
Tel. 031 313 37 37 | sieber@volzliegenschaften.ch

Etage	Attika	Terrasse	25 m <sup>2</sup>
Wohnfläche	68 m <sup>2</sup>		
Keller	9 m <sup>2</sup>		



0 1 2 3 4 5m

M = 1:100

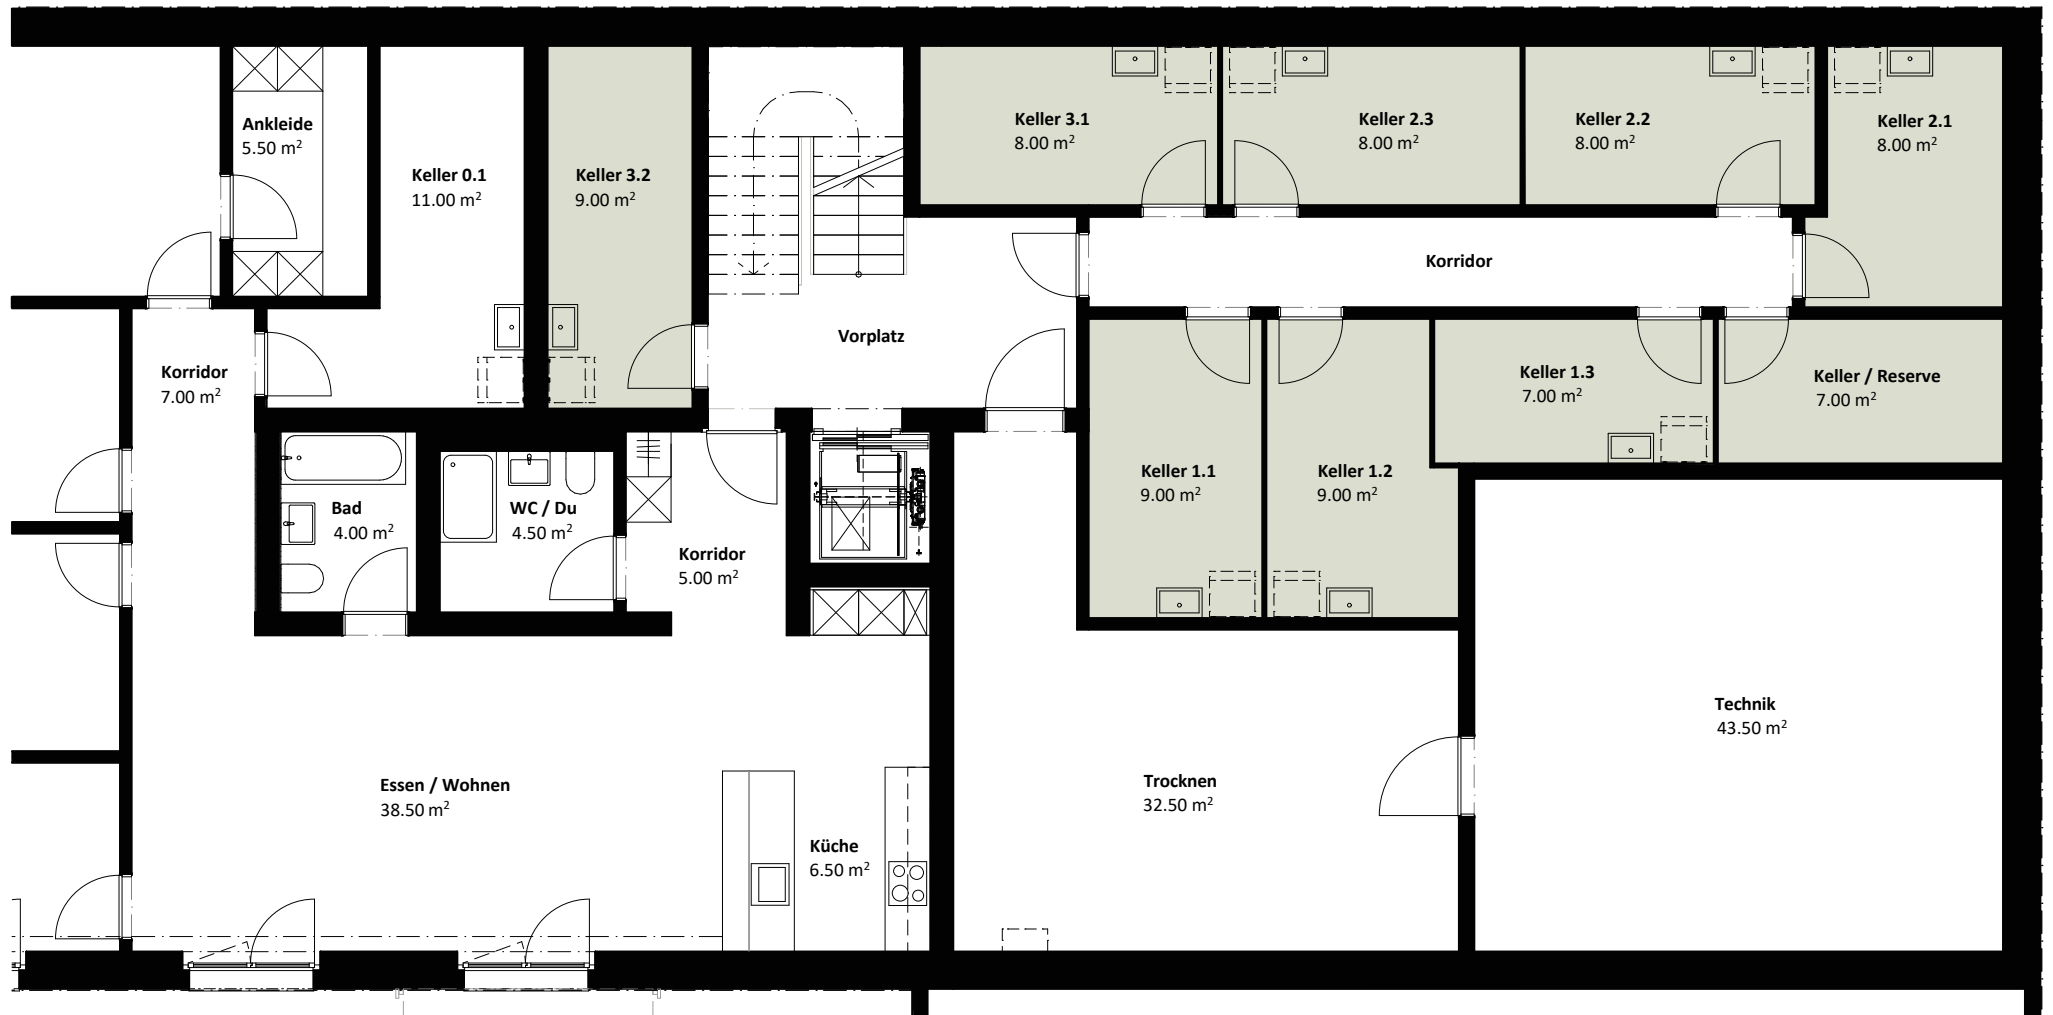

0 1 2 3 4 5m

M = 1:100

Alle Angaben, Pläne, Zeichnungen usw. sind unverbindlich.  
Änderungen bleiben vorbehalten. Stand Mai 2026

Beratung und Vermietung  
Sandra Sieber

**Volz Liegenschaften AG**  
Spitalgasse 4 | 3001 Bern  
Tel. 031 313 37 37 | sieber@volzliegenschaften.ch